


Calla 3 **Situace**

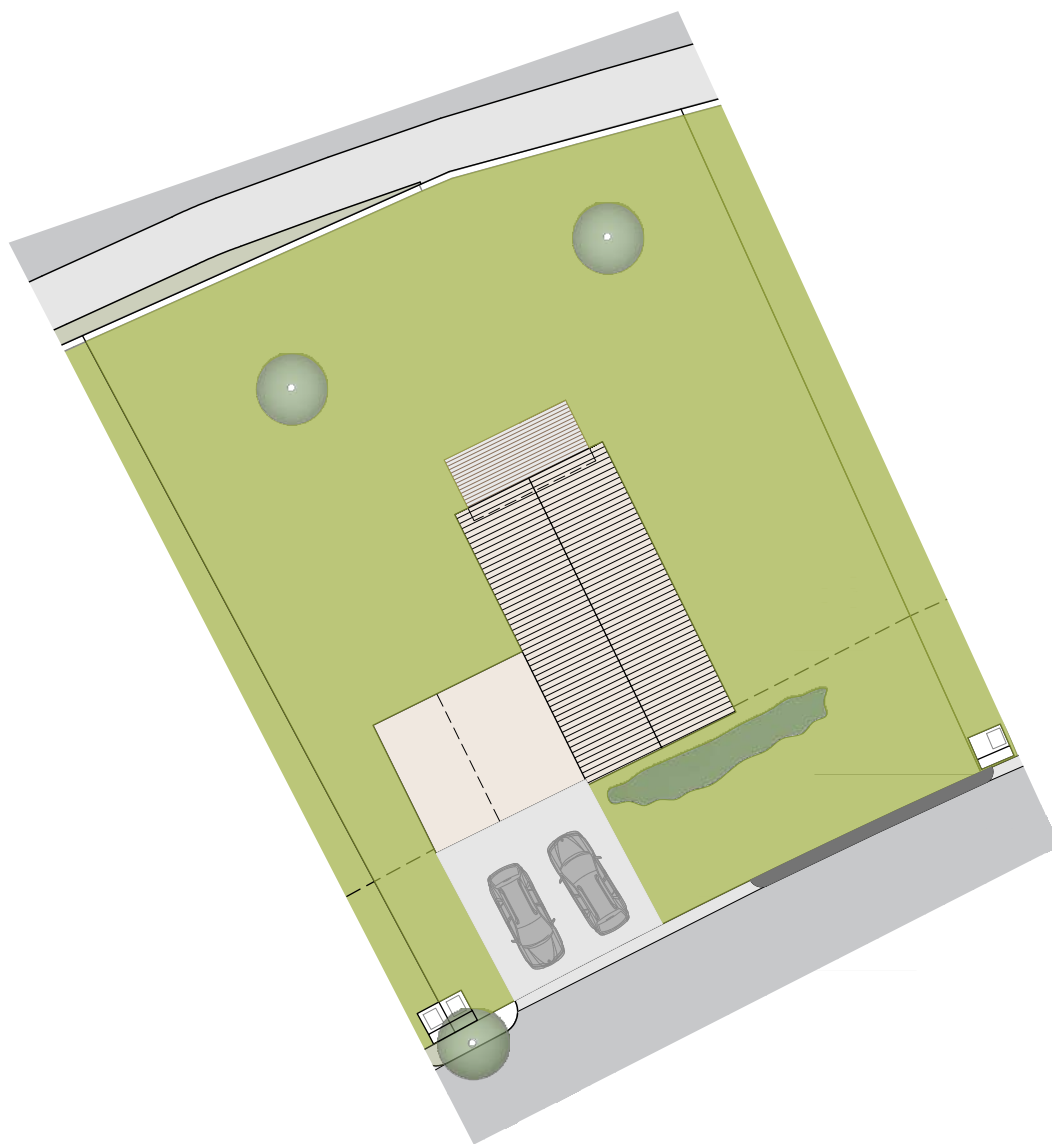

Situace

Výkresy

OneTwoTree *Bydlíte, než napočítáte do tří*

Kontakt na makléře

Miloš Snak

+420 608 206 394

milos@onetwotree.cz


Calla 3 Výkresy



Tabulka místností

1.01 ZÁDVEŘÍ	8,40 m ²
1.02 SKLAD, TECHNICKÁ MÍSTNOST	5,40 m ²
1.03 LOŽNICE 1	12,33 m ²
1.04 KOUPELNA	4,75 m ²
1.05 OBÝVACÍ POKOJ + KUCHYŇSKÝ KOUT	30,36 m ²
2.01 GALERIE/PRACOVNA	7,81 m ²
2.02 CHODBA	5,70 m ²
2.03 POKOJ	9,57 m ²
2.04 LOŽNICE 2	12,92 m ²
2.05 KOUPELNA	4,35 m ²
UŽITNÁ PLOCHA	101,59 m ²
GARÁŽ	16,53 m²

Půdorys

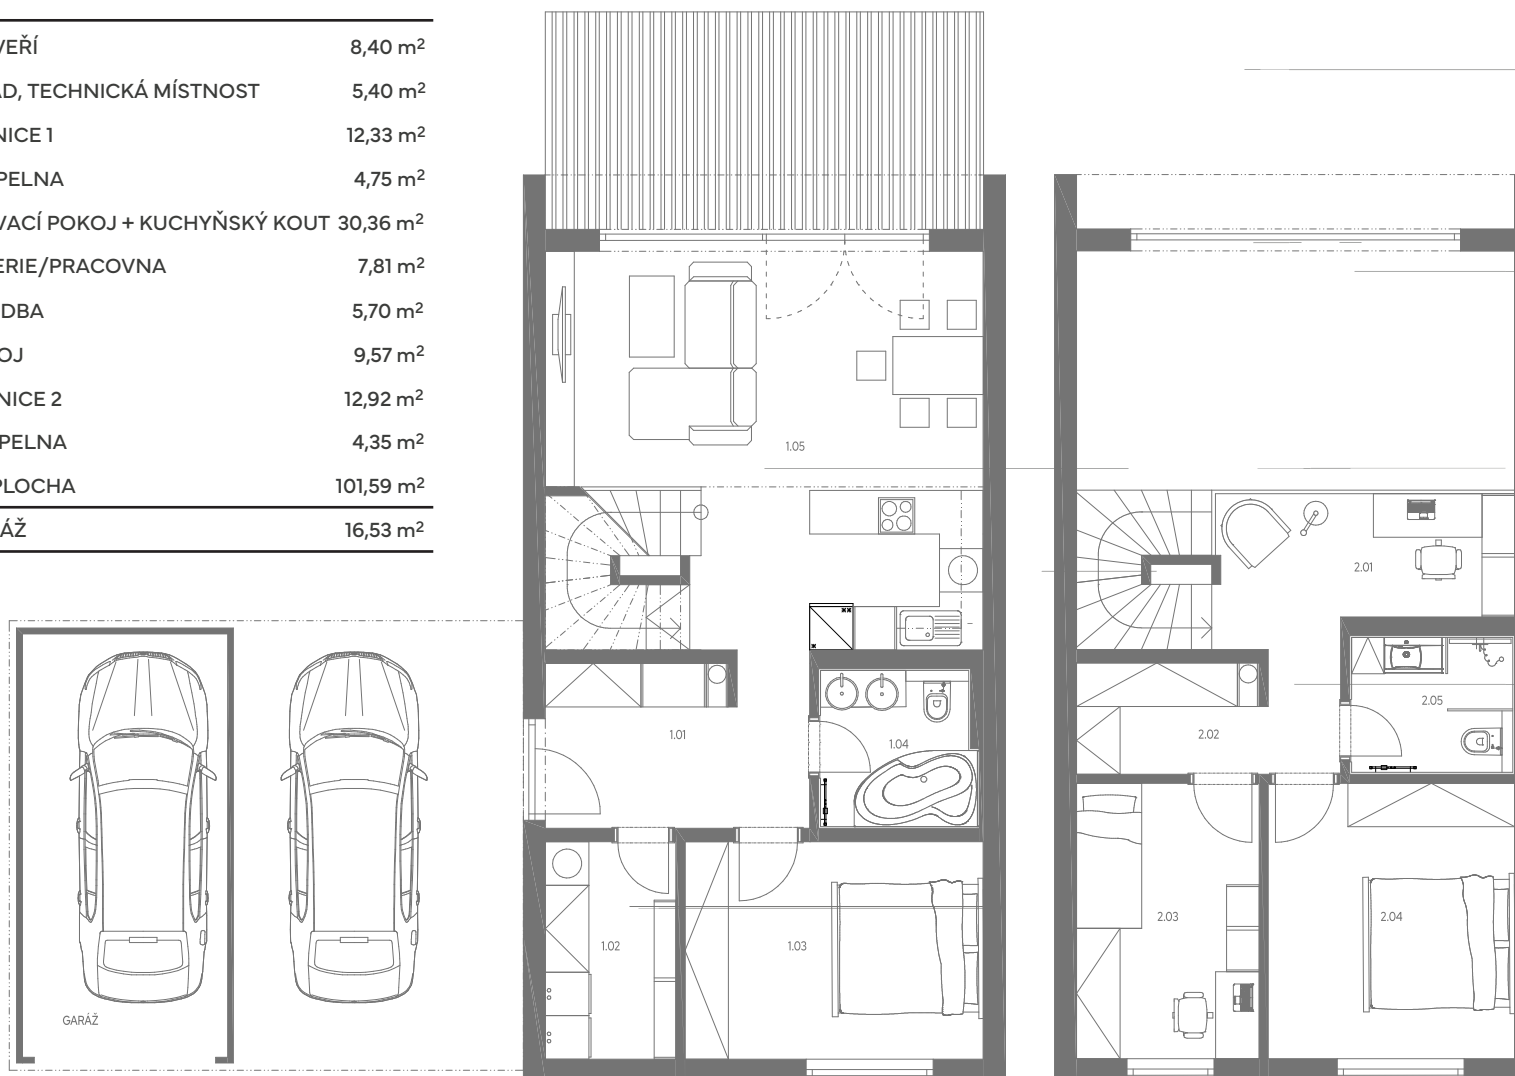

Situace

Výkresy

OneTwoTree Bydlíte, než napočítáte do tří

Kontakt na makléře

Miloš Snak

+420 608 206 394

milos@onetwotree.cz